REGIONE LAZIO

CONSORZIO PER LO SVILUPPO INDUSTRIALE DEL SUD PONTINO
Lungomare Caboto Area Agip 04024 Gaeta(LT)
Consorzio Industriale Sud Pontino (Gaeta-LT)

COMUNE DI CAMPODIMELE
(PROVINCIA DI LATINA)

Via Municipio 4- 040240 Campodimele (LT)

INTERVENTO DI REALIZZAZIONE DI UN CENTRO DI RACCOLTA ISOLA ECOLOGICA NEL TERRITORIO COMUNALE DI CAMPODIMELE, GAETA, ITRI, SANTI COSMA E DAMIANO, SPERLONGA, MINTURNO (CUP: E25I17000120002 - CIG:8176292999)

PROGETTO DEFINITIVO — TAV. N. 3

N. REVISIONE	DATA REVISIONE	OGGETTO REVISIONE	REDATTO	VERIFICATO

RUP

SPAZIO RISERVATO AL PROTOCOLLO:

OGGETTO:

STATO DI FATTO

ELABORATI:

- Planimetria stato di fatto 1:100
- Sezioni 1:100

PROGETTISTA E COORDINATORE SICUREZZA IN FASE DI PROGETTAZIONE:

Arch. Ferdinando Cozzolino
Via Vittorio, 120 - Formia (LT)
Tel. 0771/324444

AI SENSI DELLA L. 633/1941 E SS.MM.II., LA PROPRIETA' DI QUESTO ELABORATO E' RISERVATA. E' FATTO DIVIETO DI RIPRODURLO O RENDERLO NOTO A TERZI SENZA AUTORIZZAZIONE SCRITTA

SIGLA FILE:

ARCHIVIO:

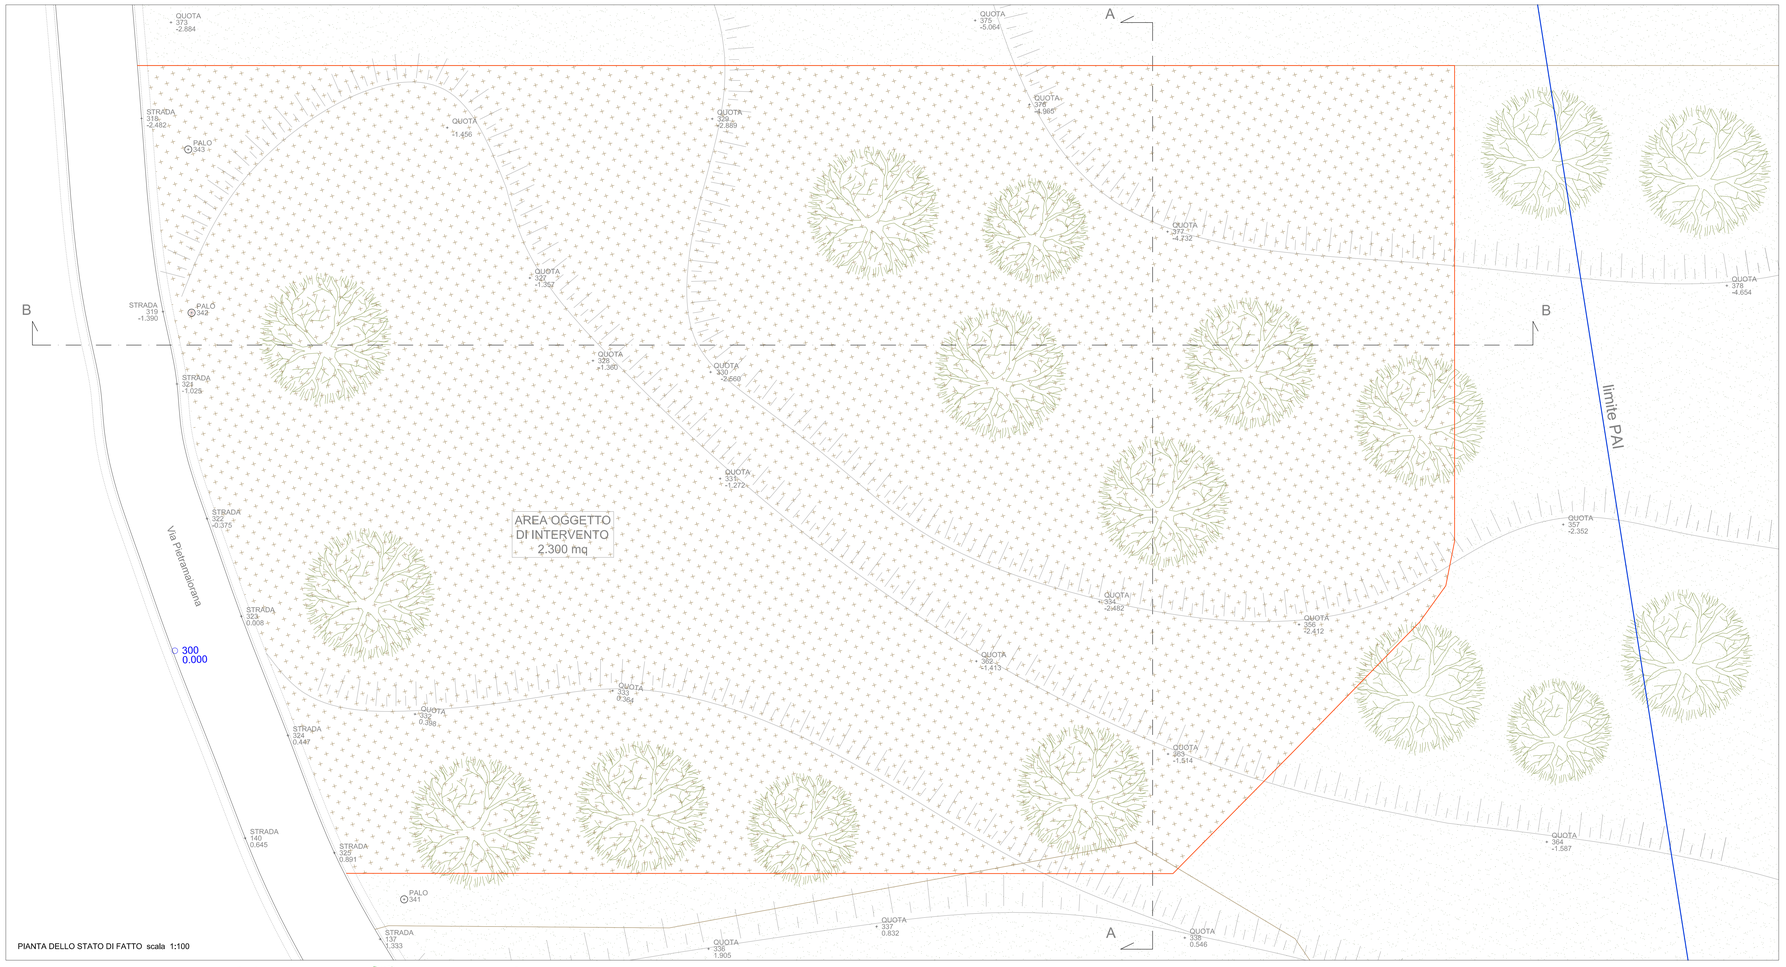

PIANTA DELLO STATO DI FATTO scala 1:100

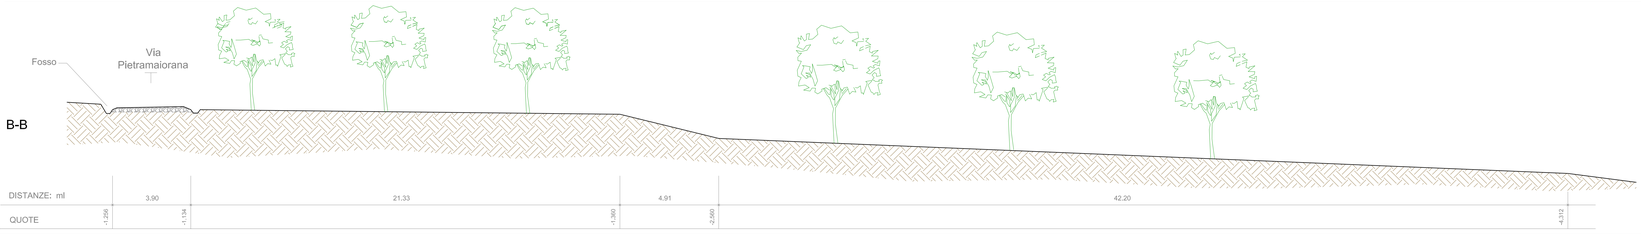

SEZIONE B-B
scala 1:100

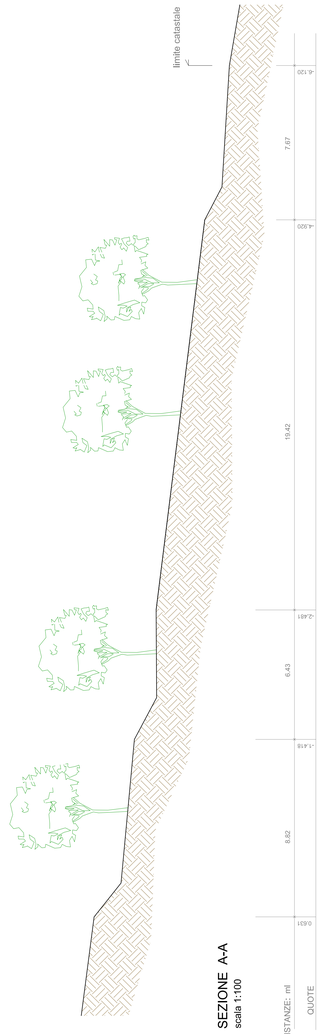

SEZIONE A-A
scala 1:100