



CONSORZIO PER LO SVILUPPO INDUSTRIALE DEL SUD PONTINO
Lungomare Caboto Area Aglp 04024 Gaeta(LT)
Centro Intermodale snc Località Vivano 04024 Gaeta(LT)



COMUNE DI CAMPODIMELE (PROVINCIA DI LATINA)

Via Municipio 4- 040240 Campodimele (LT)

INTERVENTO DI REALIZZAZIONE DI UN CENTRO DI RACCOLTA ISOLA ECOLOGICA NEL TERRITORIO COMUNALE DI CAMPODIMELE, GAETA, ITRI, SANTI COSMA E DAMIANO, SPERLONGA, MINTURNO (CUP: E25117000120002 - CIG:8176292999)

PROGETTO DEFINITIVO

TAV. N. 7

N. REVISIONE	DATA REVISIONE	OGGETTO REVISIONE	REDATTO	VERIFICATO

RUP

SPAZIO RISERVATO AL PROTOCOLLO:

OGGETTO:
**PARTICOLARI COSTRUTTIVI
CANCELLI / RECINZIONI**

ELABORATI:
- Piante Prospetti Sezioni, scale varie

PROGETTISTA E COORDINATORE SICUREZZA
IN FASE DI PROGETTAZIONE:





Arch. Ferdinando Cozzolino
Via Vitruvio, 120 - Formia (LT)
Tel. 0771/324444

AI SENSI DELLA L. 633/1941 E SS.MM.II., LA PROPRIETA' DI QUESTO ELABORATO E' RISERVATA. E' FATTO DIVIETO DI RIPRODURLO O RENDERLO NOTO A TERZI SENZA AUTORIZZAZIONE SCRITTA

SIGLA FILE:
ARCHIVIO:

dettaglio cancello 2 scala 1:50

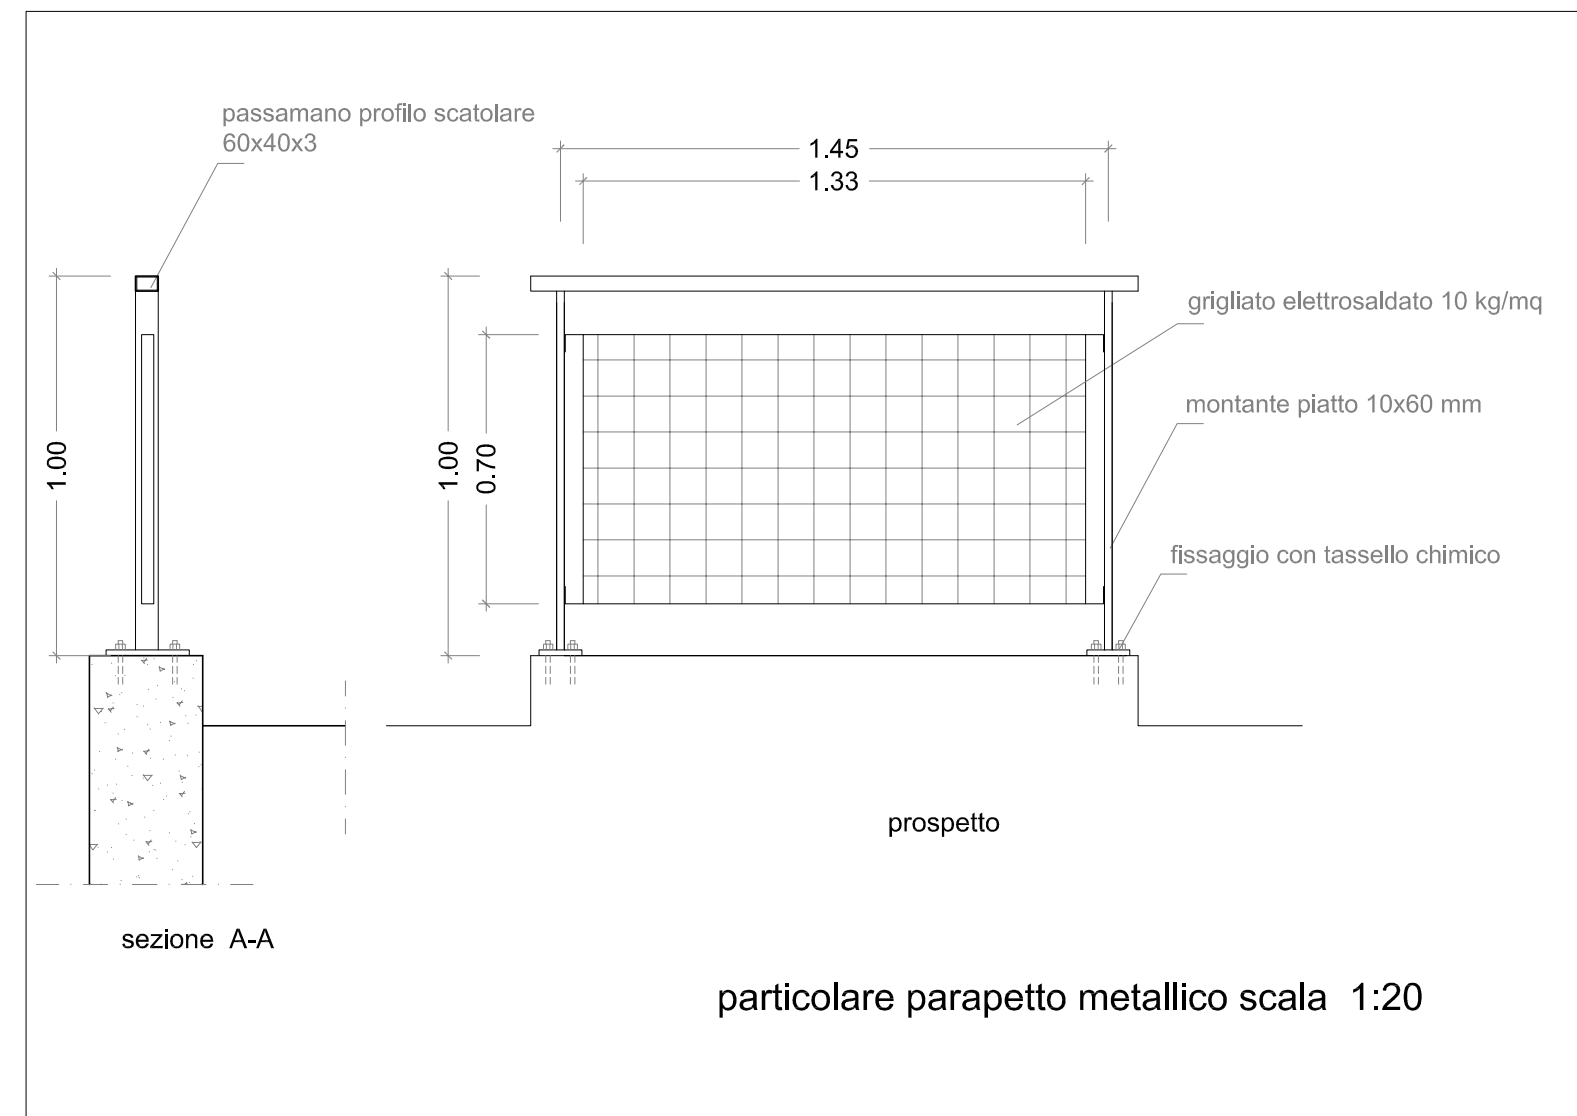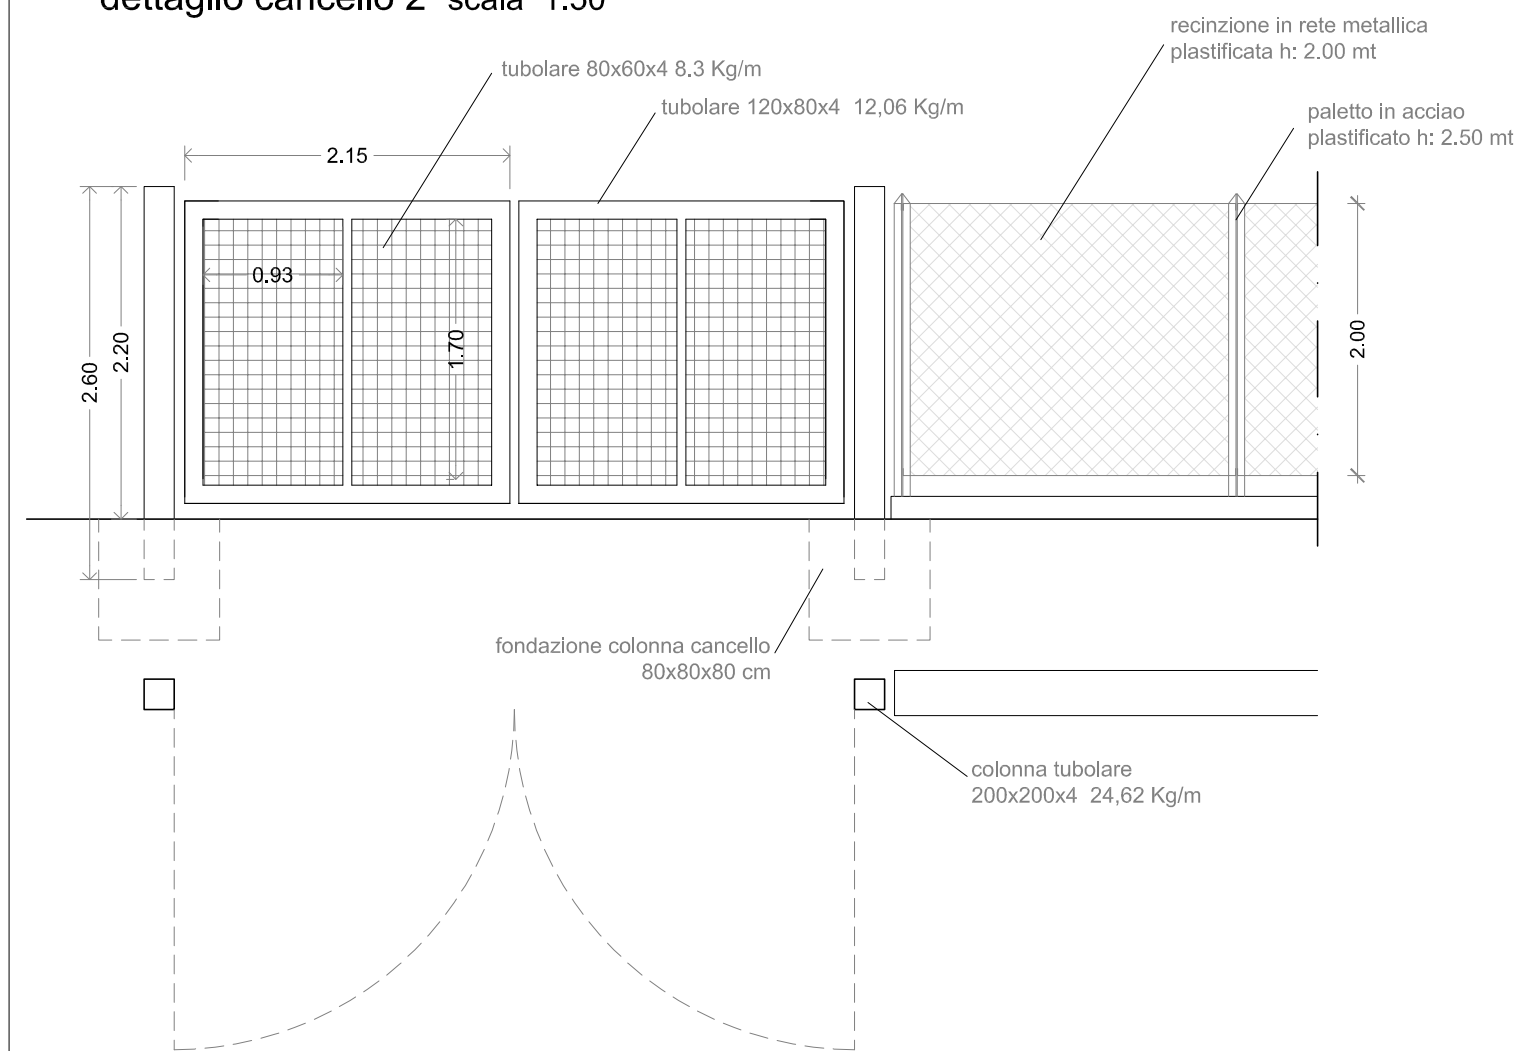

dettaglio cancello 1 scala 1:50

