REGIONE LAZIO

CONSORZIO PER LO SVILUPPO INDUSTRIALE DEL SUD PONTINO
Lungomare Caboto Area Agip 04024 Gaeta(LT)
Centro Intervocabolo sec Lucrezia Vivaio 04024 Gaeta(LT)

COMUNE DI CAMPODIMELE

(PROVINCIA DI LATINA)

Via Municipio 4- 040240 Campodimele (LT)

INTERVENTO DI REALIZZAZIONE DI UN CENTRO DI RACCOLTA ISOLA ECOLOGICA NEL TERRITORIO COMUNALE DI CAMPODIMELE, GAETA, ITRI, SANTI COSMA E DAMIANO, SPERLONGA, MINTURNO (CUP: E25I17000120002 - CIG:8176292999)

PROGETTO DEFINITIVO — TAV. N. 8

N. REVISIONE	DATA REVISIONE	OGGETTO REVISIONE	REDATTO	VERIFICATO

RUP

SPAZIO RISERVATO AL PROTOCOLLO:

OGGETTO:

IMPIANTO IDRICO E SMALTIMENTO ACQUE

ELABORATI:

- Piante Prospetti Sezioni, scale varie

PROGETTISTA E COORDINATORE SICUREZZA IN FASE DI PROGETTAZIONE:

Arch. Ferdinando Cozzolino
Via Vittuvio, 120 - Formia (LT)
Tel. 0771/324444

AI SENSI DELLA L. 633/1941 E SS.MM.II., LA PROPRIETA' DI QUESTO ELABORATO E' RISERVATA. E' FATTO DIVIETO DI RIPRODURLO O RENDERLO NOTO A TERZI SENZA AUTORIZZAZIONE SCRITTA

SIGLA FILE:

ARCHIVIO:

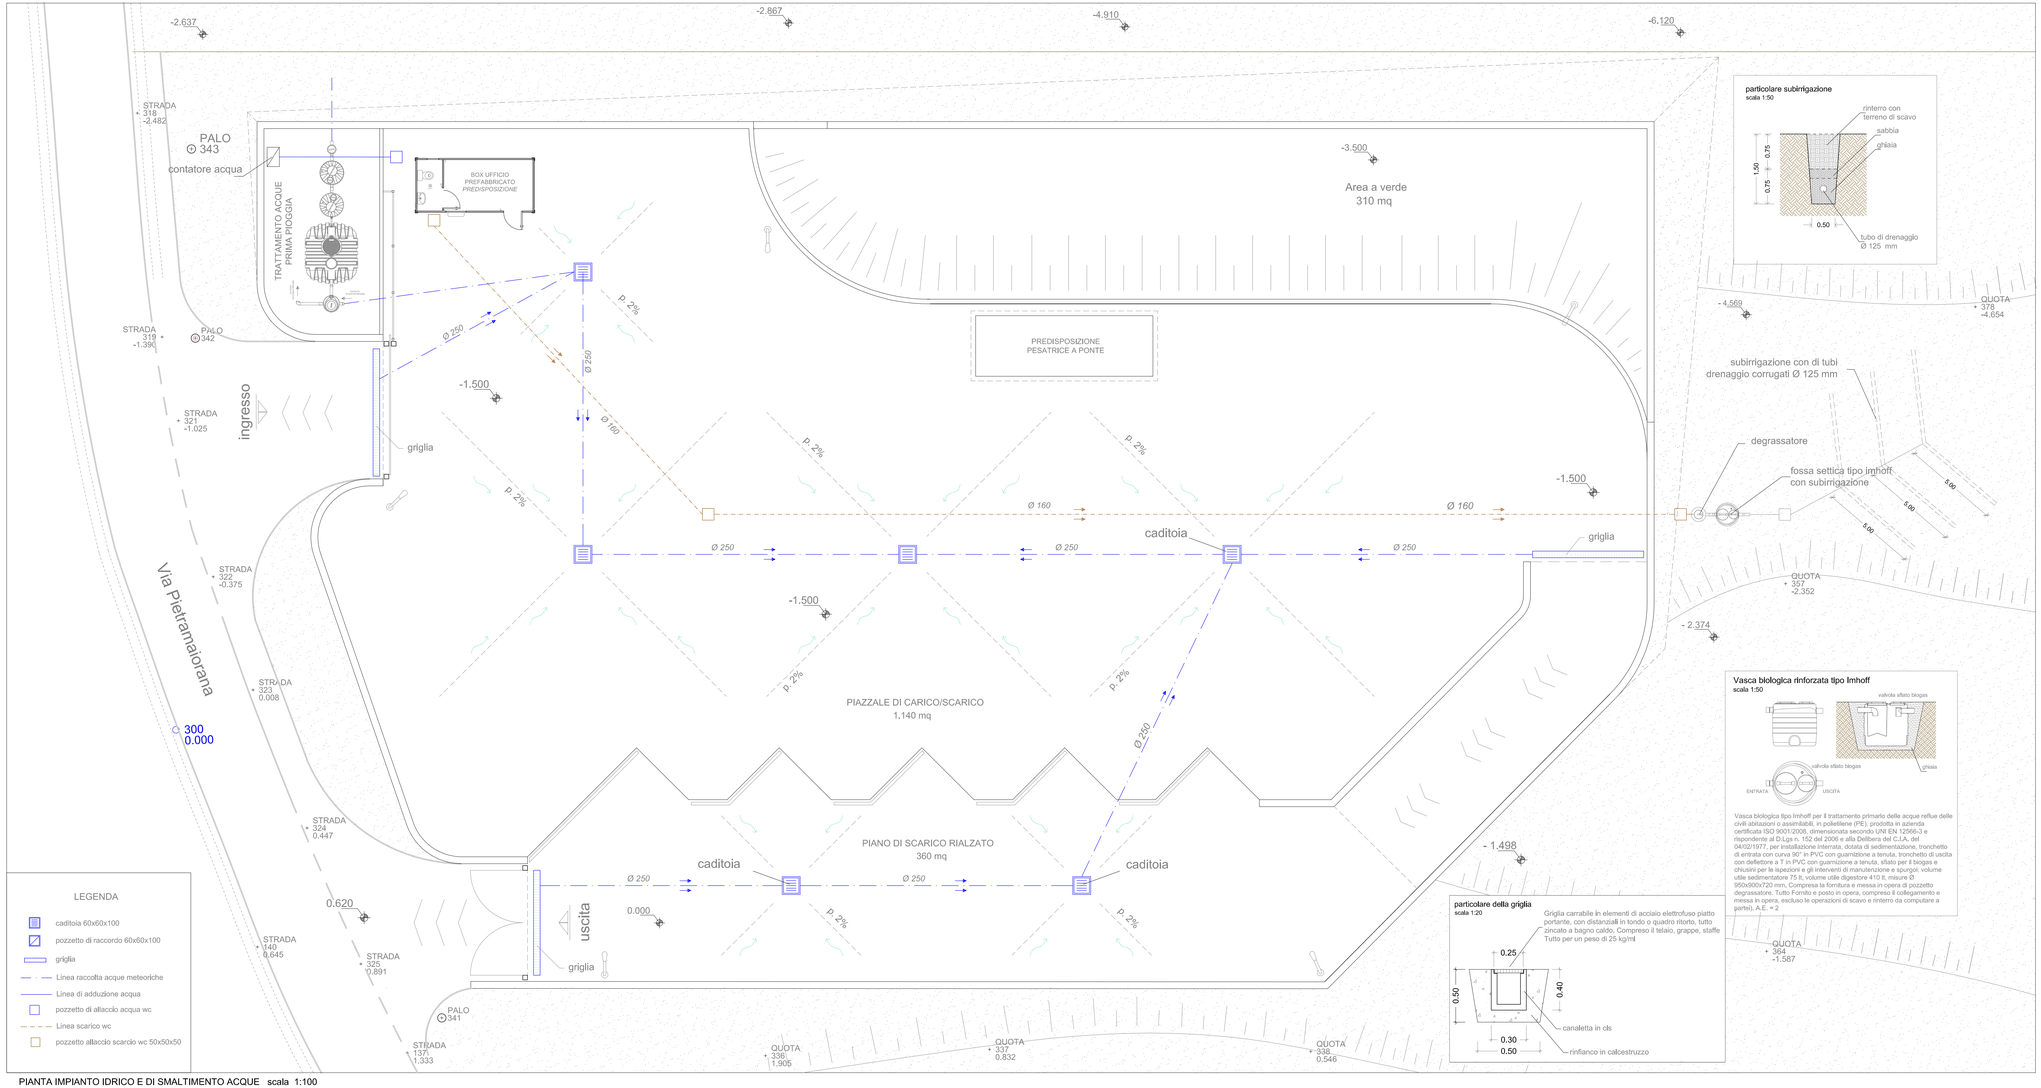
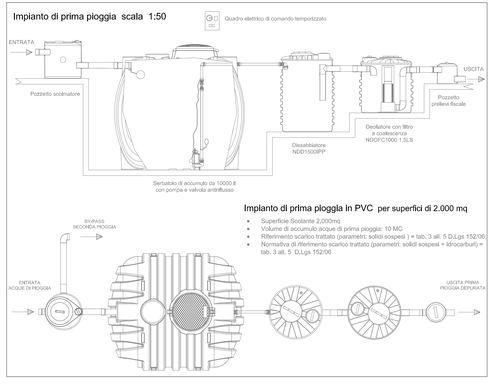
PIANTA IMPIANTO IDRICO E DI SMALTIMENTO ACQUE scala 1:100