



**COMUNE DI CAMPODIMELE**  
(PROVINCIA DI LATINA)

Via Municipio 4 - 040240 Campodimele (LT)

INTERVENTO DI REALIZZAZIONE DI UN CENTRO DI RACCOLTA ISOLA ECOLOGICA NEL TERRITORIO COMUNALE DI CAMPODIMELE, GAETA, ITRI, SANTI COSMA E DAMIANO, SPERLONGA, MINTURNO (CUP: E25117000120002 - CIG:8176292999)

**PROGETTO DEFINITIVO**

**TAV. N. 2**

N. REVISIONE	DATA REVISIONE	OGGETTO REVISIONE	REDATTO	VERIFICATO

RUP	SPAZIO RISERVATO AL PROTOCOLLO:
-----	---------------------------------

OGGETTO:  
DOCUMENTAZIONE FOTOGRAFICA

PROGETTISTA E COORDINATORE SICUREZZA  
IN FASE DI PROGETTAZIONE:




Arch. Ferdinando Cozzolino  
Via Vitruvio, 120 - Formia (LT)  
Tel. 0771/324444

ELABORATI:  
- Planimetria Generale 1:200  
- Foto

AI SENSI DELLA L. 633/1941 E SS.MM.II., LA PROPRIETA' DI QUESTO ELABORATO E' RISERVATA. E' FATTO DIVIETO DI RIPRODURLO O RENDERLO NOTO A TERZI SENZA AUTORIZZAZIONE SCRITTA

SIGLA FILE:  
ARCHIVIO:

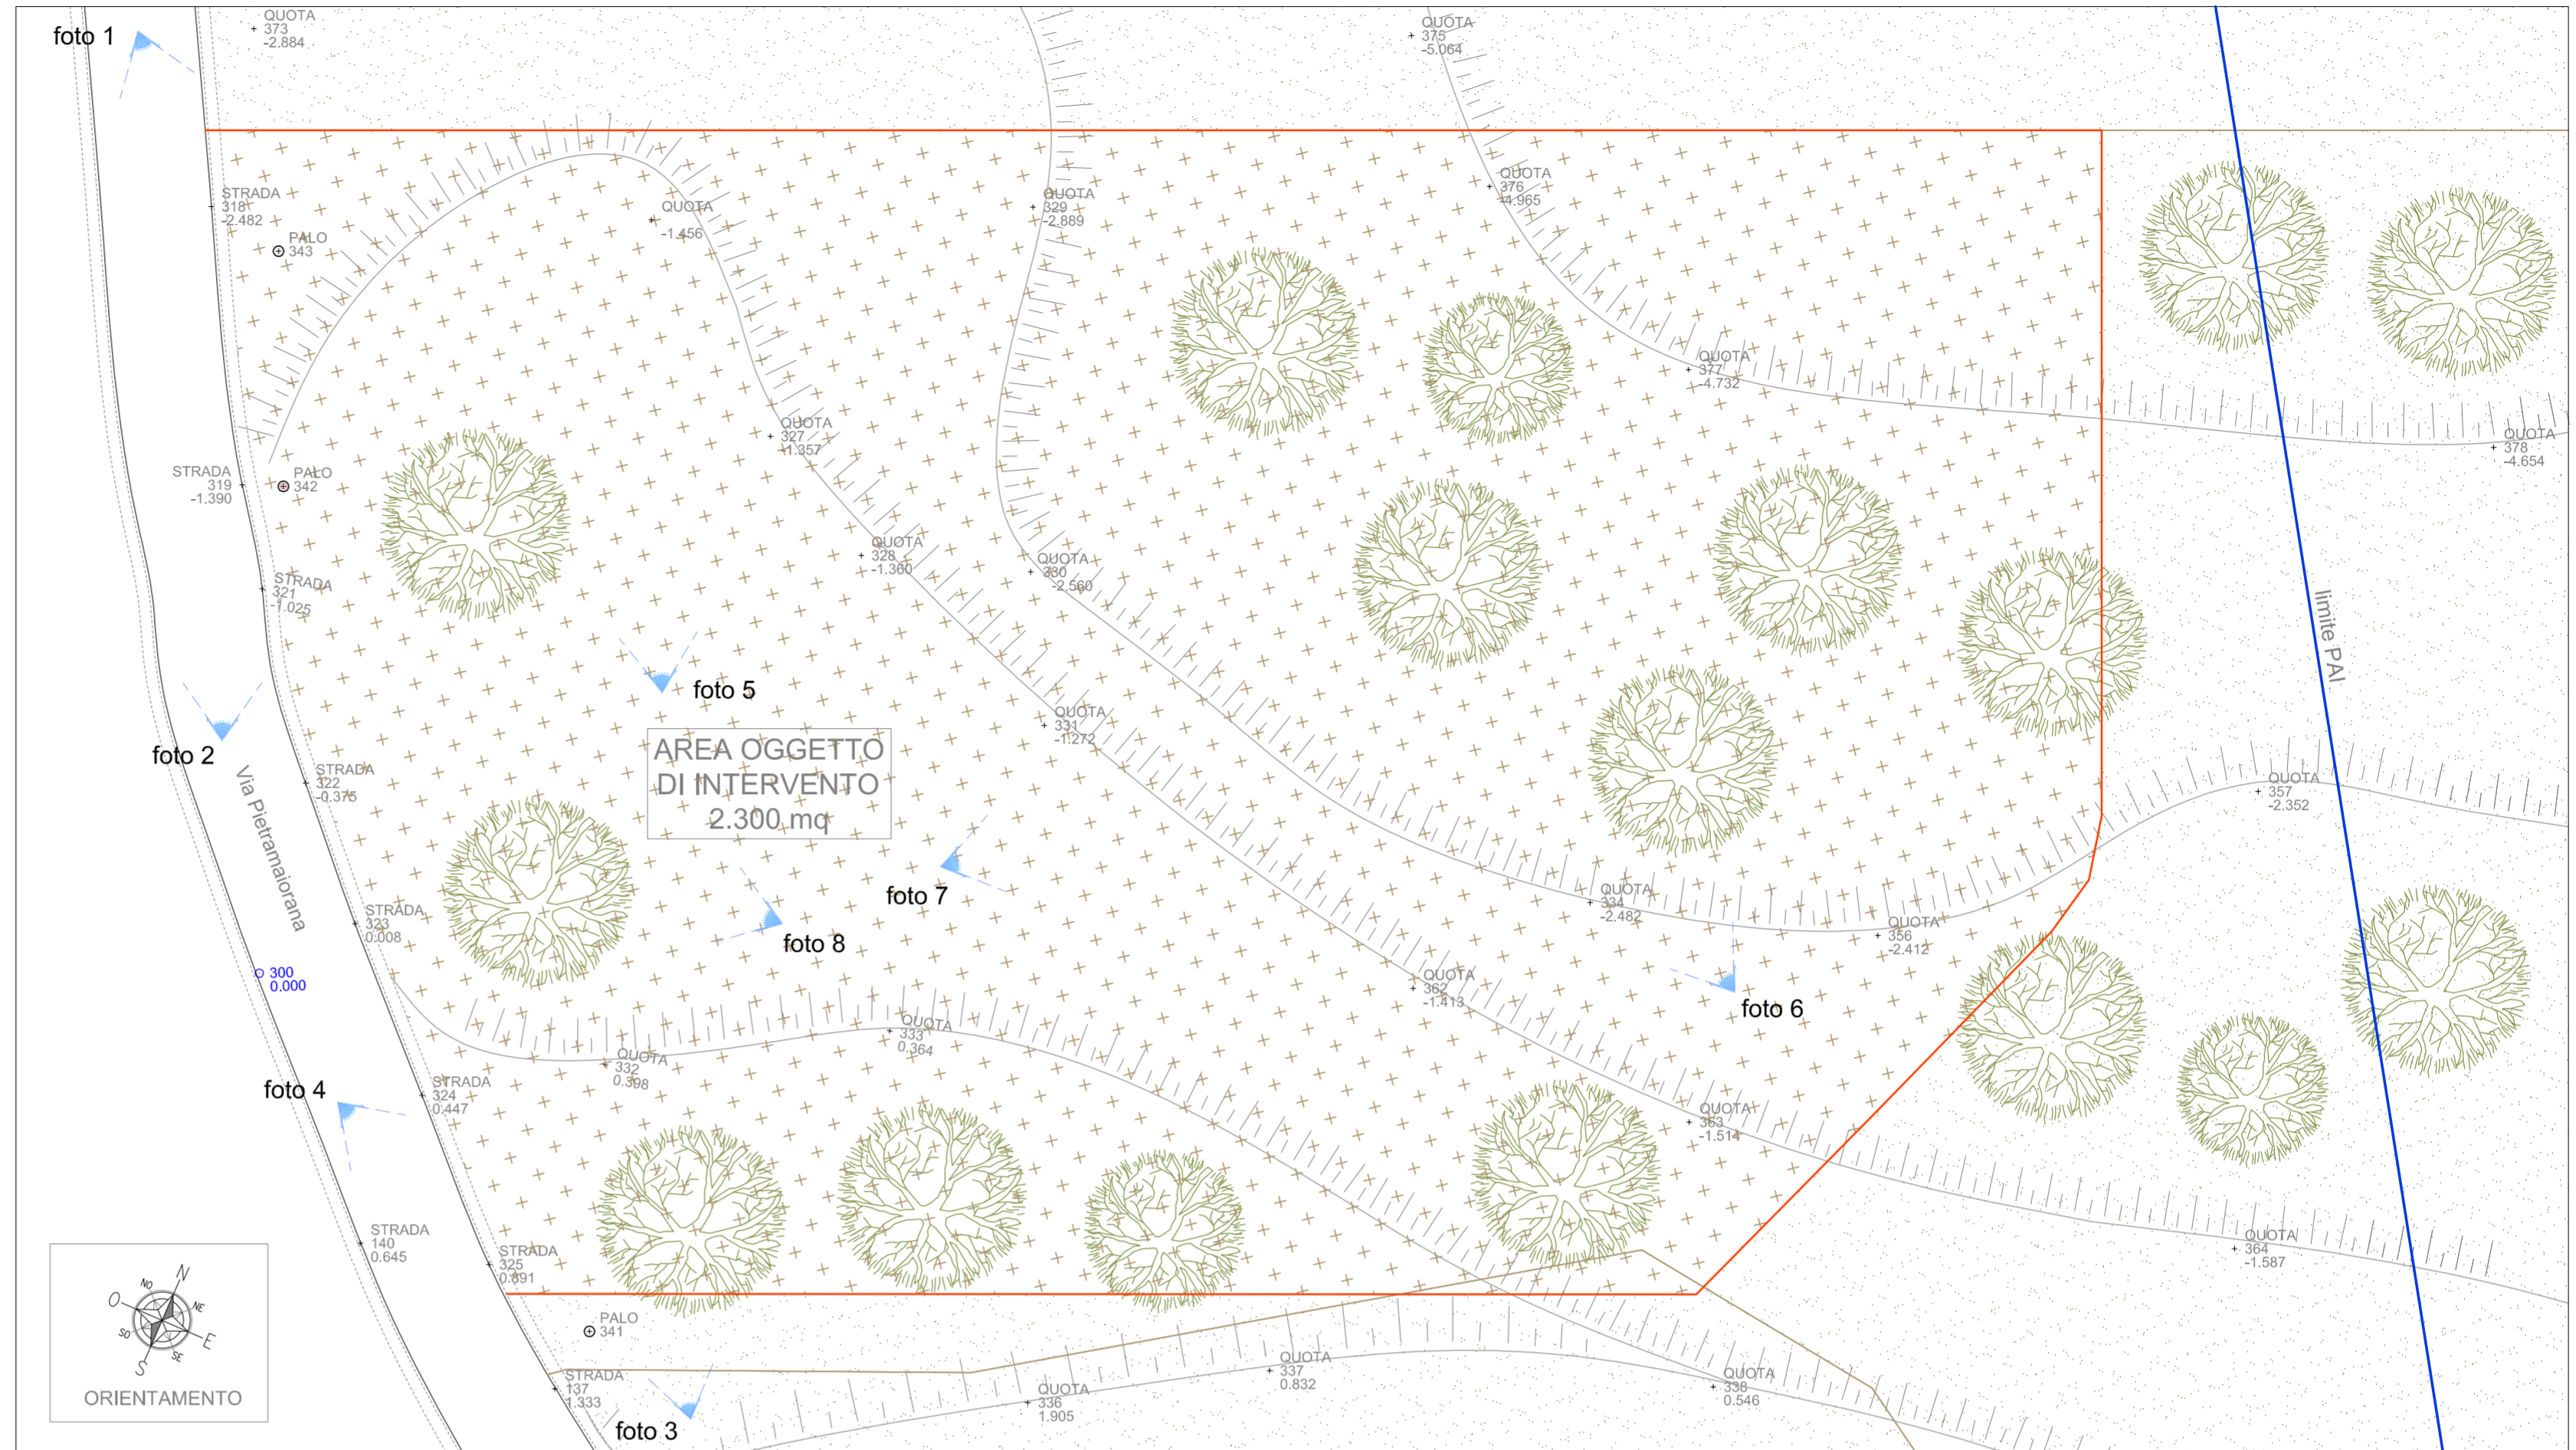

PLANIMETRIA scala 1:200



FOTO 1



FOTO 2



FOTO 5



FOTO 6



FOTO 3



FOTO 4



FOTO 7



FOTO 8