

**PROGETTO DEFINITIVO TAV. N. 4**

N. REVISIONE	DATA REVISIONE	OGGETTO REVISIONE	REDATTO	VERIFICATO

RUP: SPAZIO RISERVATO AL PROTOCOLLO:

OGGETTO: **PROGETTO ARCHITETTONICO**


ELABORATE: - Pianta Prospetti Sezioni, scala 1:100

PROGETTISTA E COORDINATORE SICUREZZA IN FASE DI PROGETTAZIONE:

Arch. Ferdinando Cozzolino  
 Via Vitruvio, 120 - Frosina (LT)  
 Tel. 077328444

AI SENSI DELLA L. 633/1941 E SS.MM.II., LA PROPRIETA' DI QUESTO ELABORATO E' RISERVATA. E' FATTO DIVIETO DI RIPRODURLO O RENDERLO NOTO A TERZI SENZA AUTORIZZAZIONE SCRITTA

SIGLA FILE: ARCHIVIO:

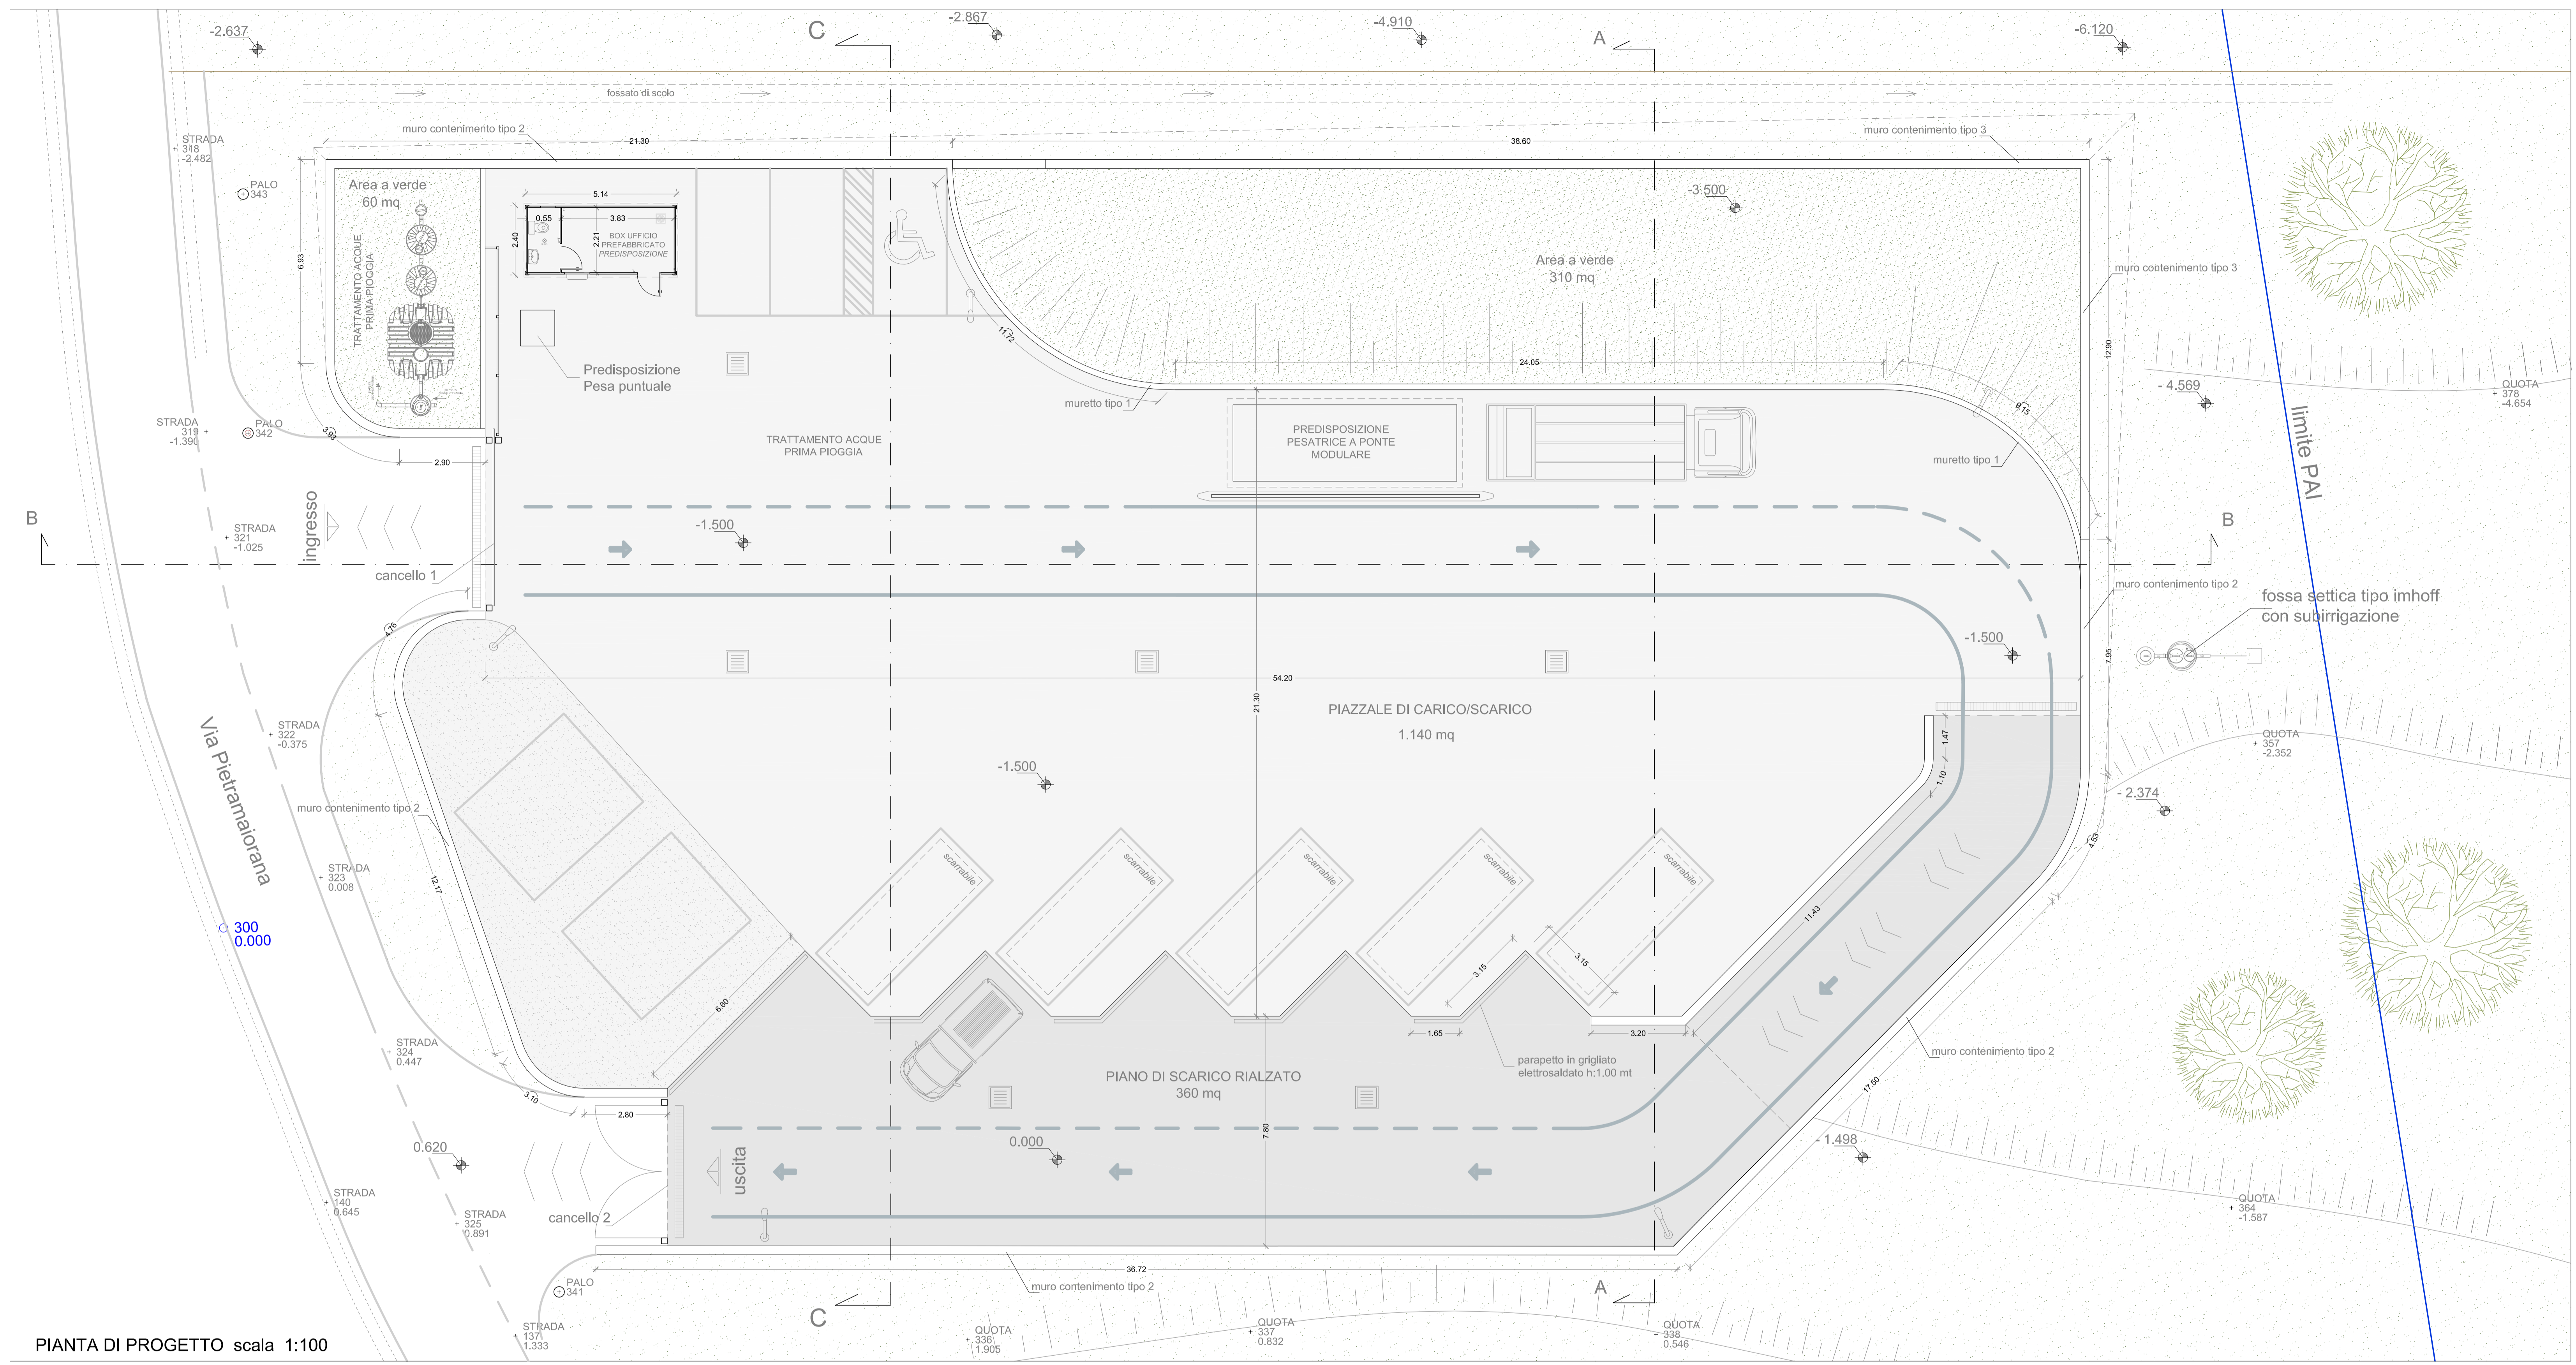

PIANTA DI PROGETTO scala 1:100

