

INTERVENTO DI REALIZZAZIONE DI UN CENTRO DI RACCOLTA ISOLA ECOLOGICA
 NEL TERRITORIO COMUNALE DI CAMPODIMELE, GAETA, ITRI, SANTI COSMA E
 DAMIANO, SPERLONGA, MINTURNO (CUP: E25117000120002 - CIG:8176292999)

PROGETTO DEFINITIVO TAV. N. 5


N. REVISIONE	DATA/REVISIONE	OGGETTO REVISIONE	REDAITTO	VERIFICATO

RUP: SPAZIO RISERVATO AL PROTOCOLLO:

OGGETTO:
PLANIMETRIA STRUTTURALE


ELABORATI:
 • Pianta Prospetti Sezioni, scale varie

**PROGETTISTA E COORDINATORE SICUREZZA
 IN FASE DI PROGETTAZIONE:**


 Arch. Ferdinando Cozzolino
 Via Vitruvio, 120 - Formia (LT)
 Tel. 077324444

AI SENSI DELLA L. 633/1941 E S.S.MM.II., LA
 PROPRIETA' DI QUESTO ELABORATO E'
 RISERVATA. E' FATTO DIVIETO DI
 RIPRODURLO O RENDERLO NOTO A TERZI
 SENZA AUTORIZZAZIONE SCRITTA.

SIGLA FILE:
ARCHIVIO:

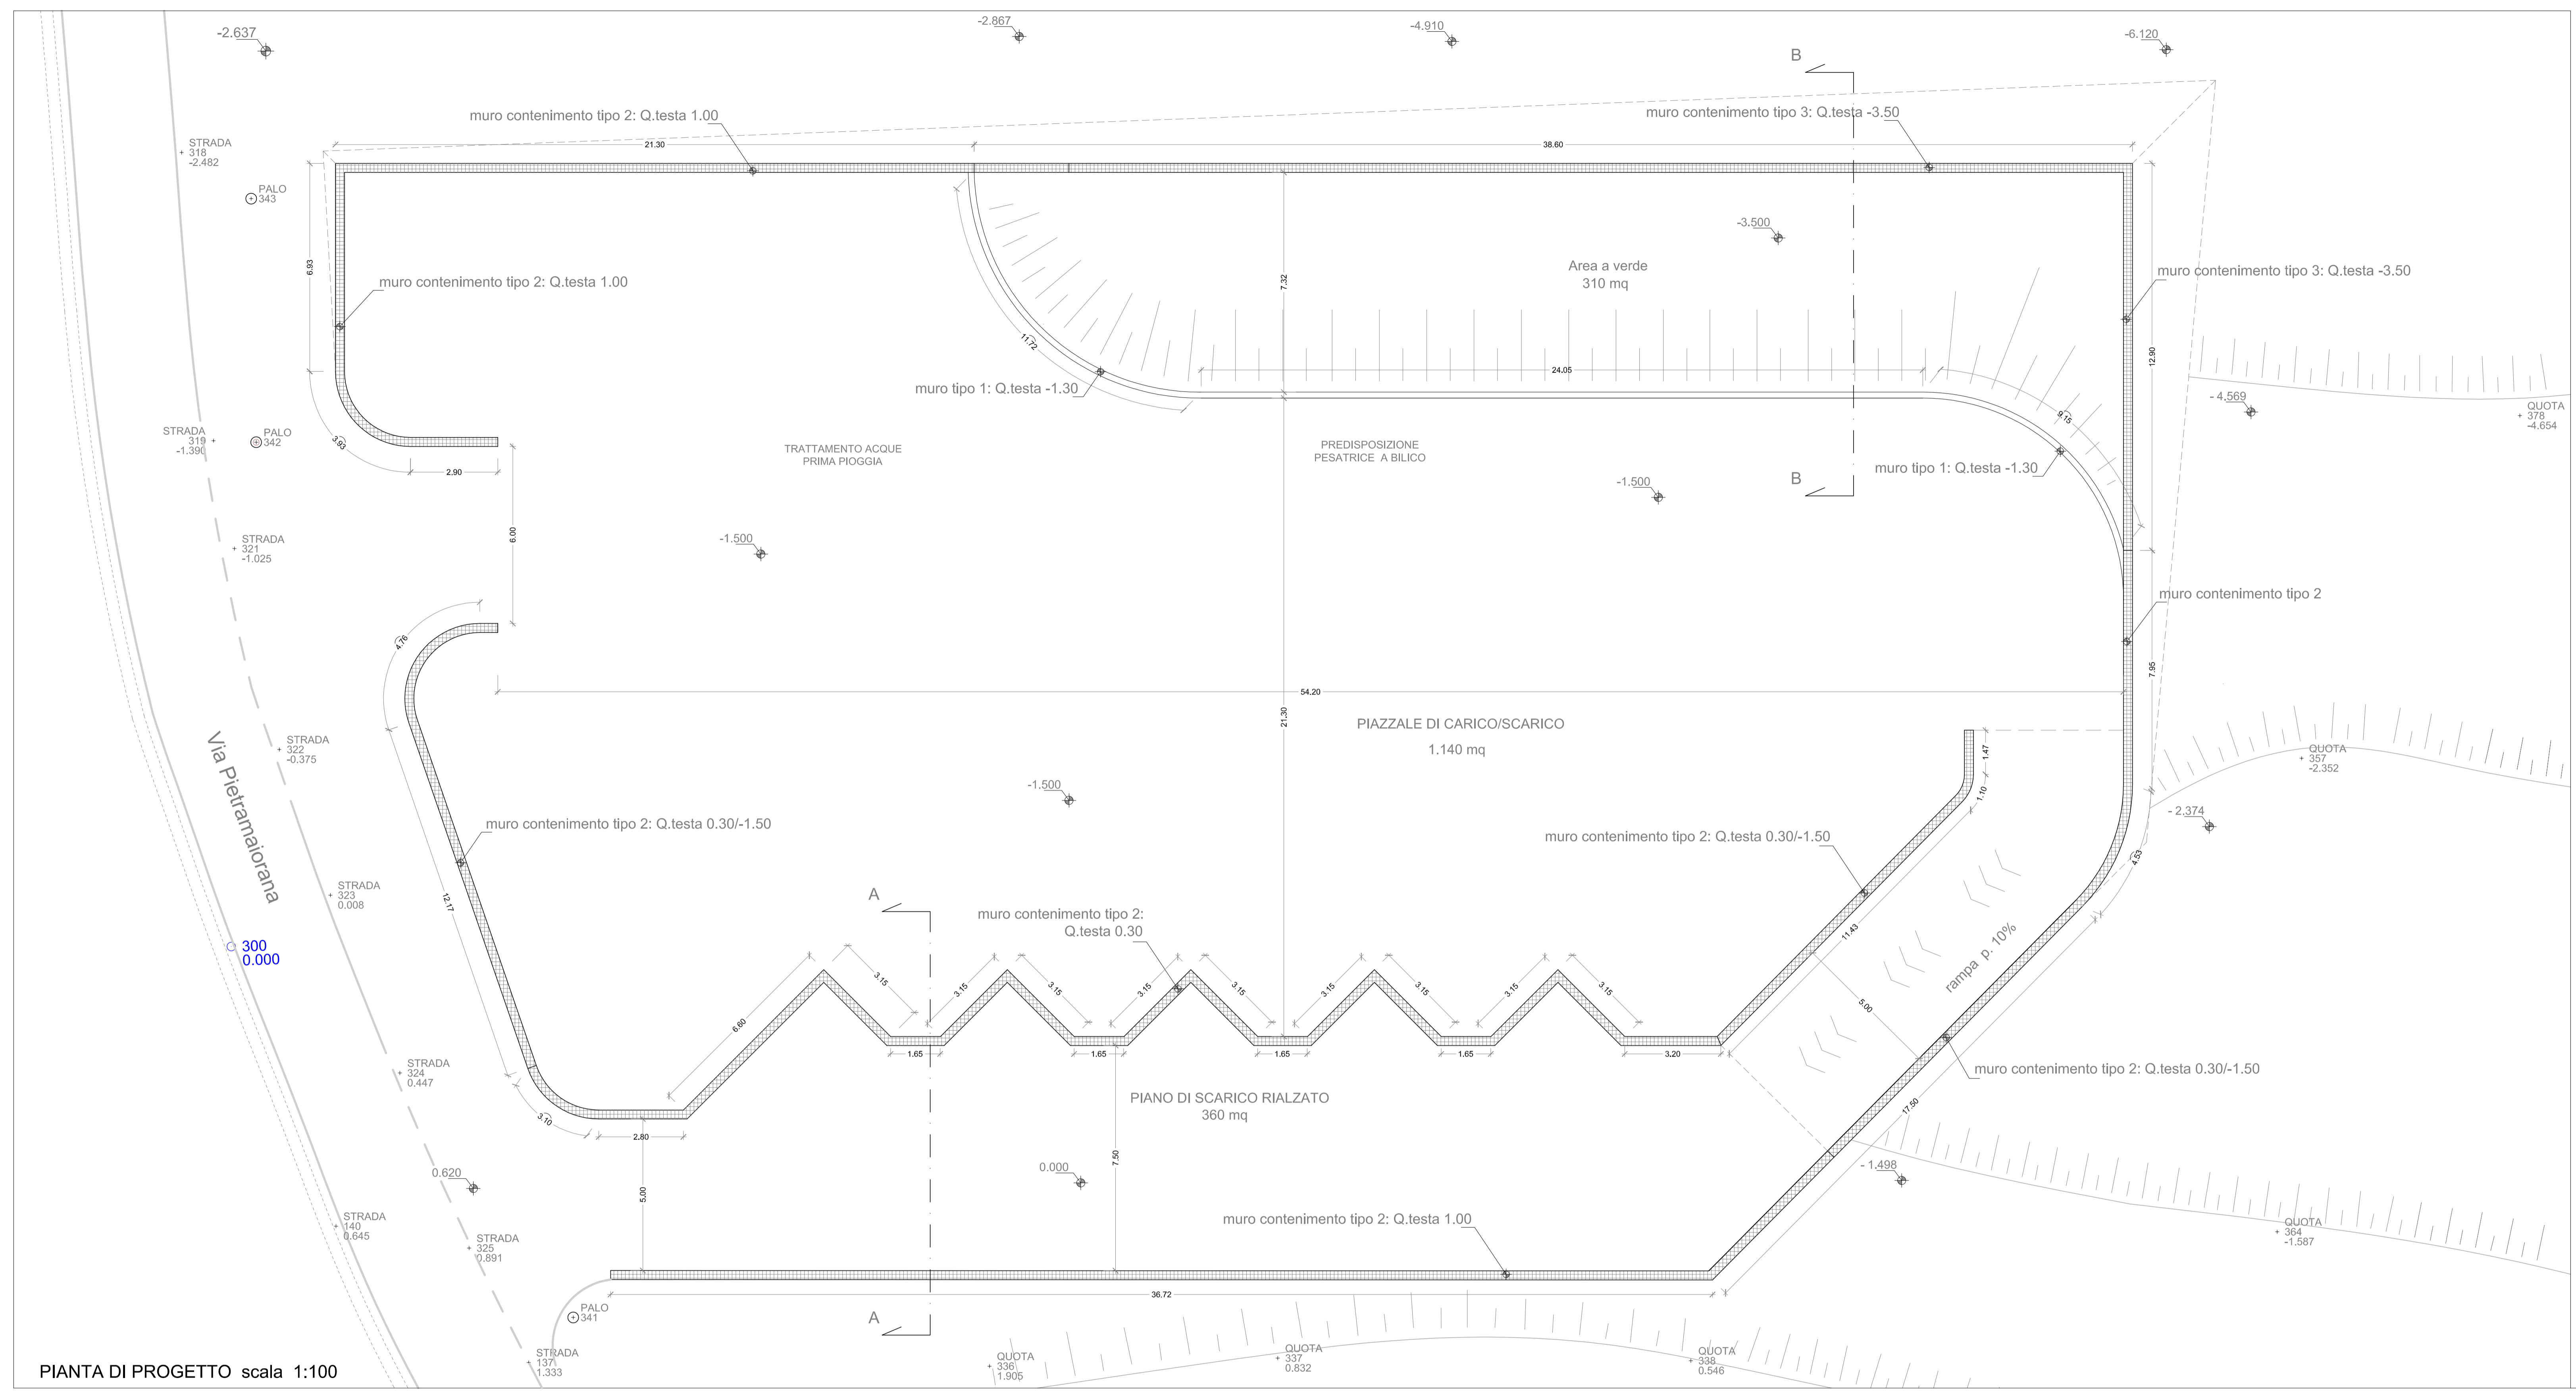

PIANTA DI PROGETTO scala 1:100

